
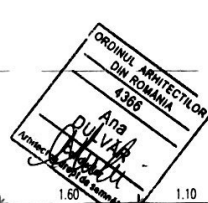
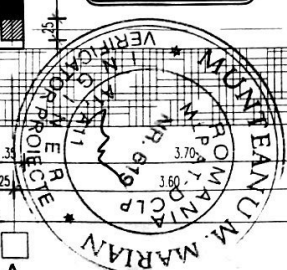


PLAN PARTER

SCARA 1:50

JUDETUL CLUJ
PRIMĂRIA COMUNEI
JUCU

VIZIT SPRE NESCHIMBARE
Anexă la autorizația de construcție
Nr. 63 din 11.03.2022
Arhitect S.P.

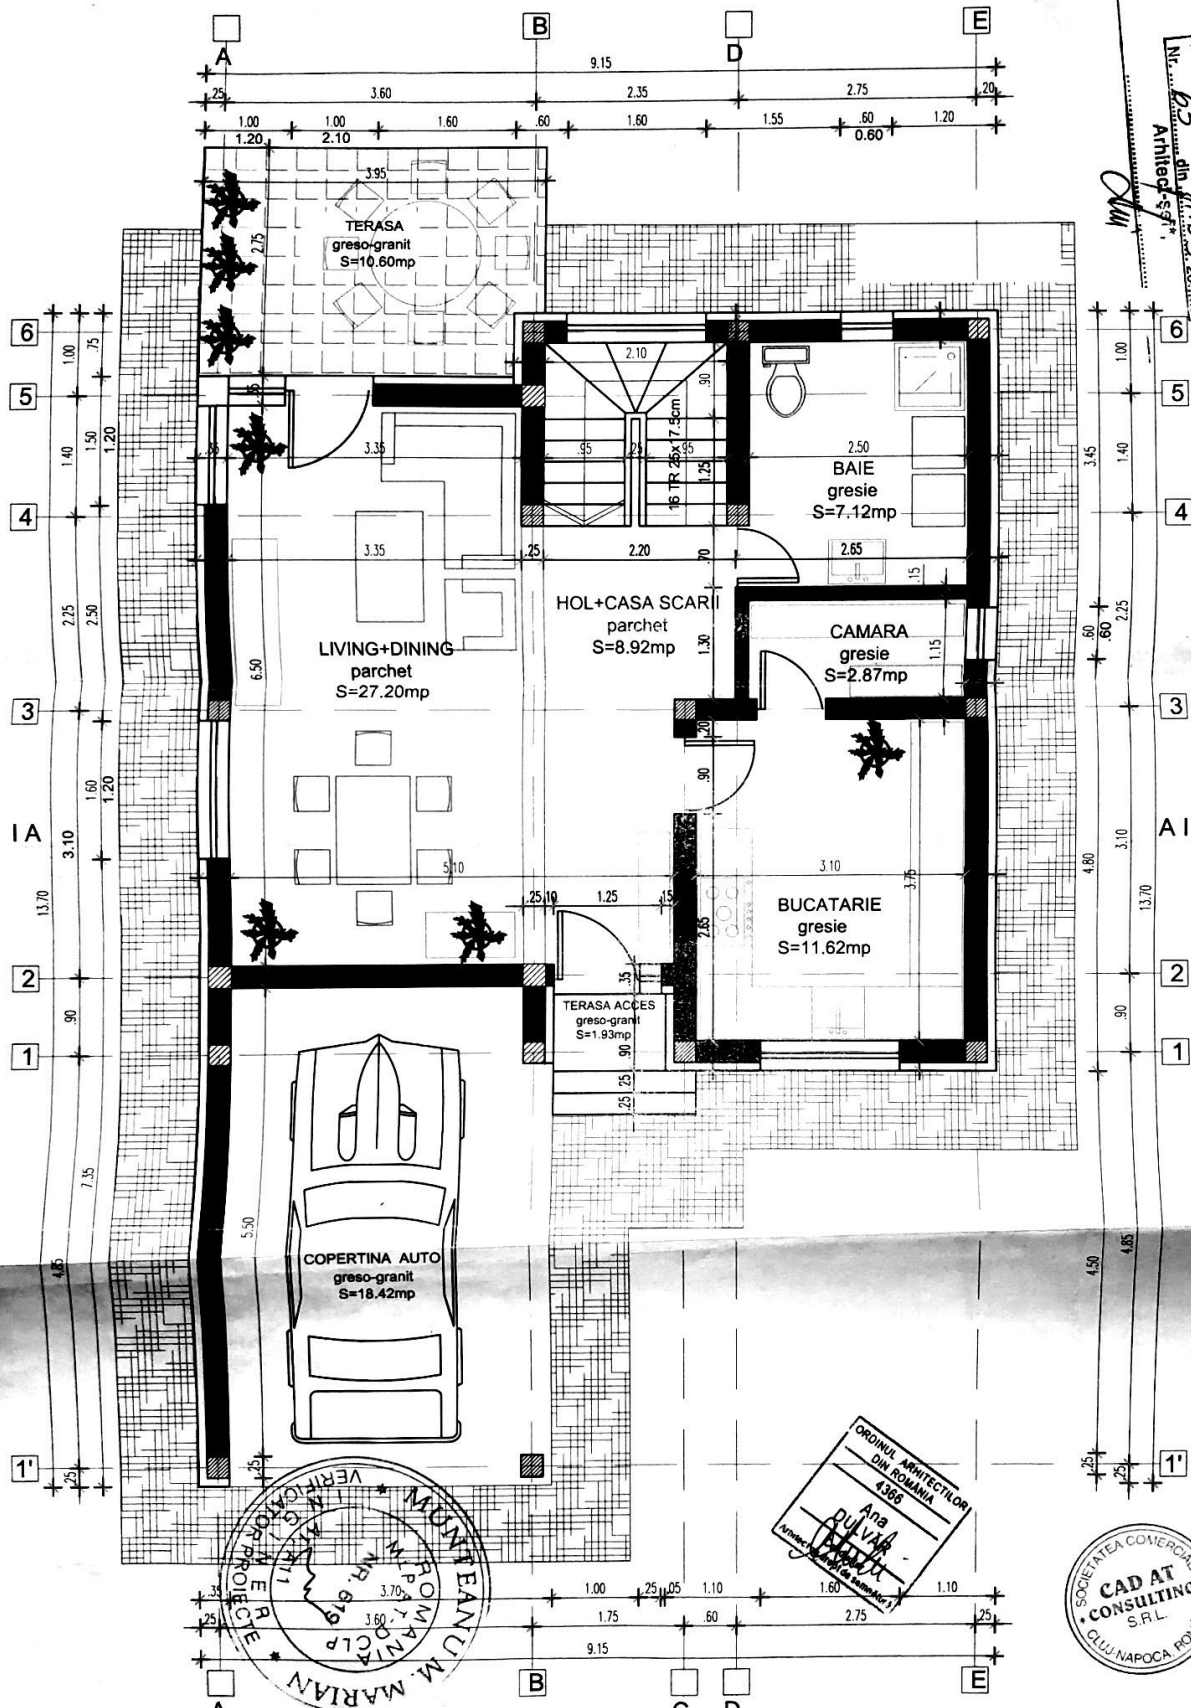

LEGENDA

- ZIDARIE CARAMIDA CU GOLURI 13
- STALPIBETON BETON ARMAT
- OBIECTE MOBILIER

S teren = 400 mp
S construita = 97.91 mp
S desfasurata = 176.18 mp
S utila = 119.41 mp
Regim de inaltime P+E
P.O.T = 24.47 %
C.U.T = 0.44

Verificator Expert	Nume	Semnatura	Cerinta	Referat /Expertiza nr./data
S.C.CAD AT CONSULTING S.R.L. CLUJ - NAPOCA STR.TRIBUNUL VLADUTIU nr.7 TEL 0744-778781				Beneficiar: MURESAN EMIL Jud.CLUJ, mun.CLUJ-NAPOCA, str.CAISULUI, nr.7,
Nume		Semnatura	Scara:	Obiectiv: CONSTRUIRE CASA DE LOCUIT P+E, RACORDURI SI BRANSAMENTE LA UTILITATI
Set proiect:		ing.Boar Andrei	1:50	loc.JUCU DE MJLOC, str.PRINCIPALA, nr.FN, CF52511
Proiectat:		Carh. Dulvar Ana	Data:	PLAN PARTER
Desenat:		ing.Boar Andrei	FEB2022	
				Proiect nr: 2022 Faza: DTAC Planşa nr: A1